




Stato di Progetto - Piano Terra
scala 1:100

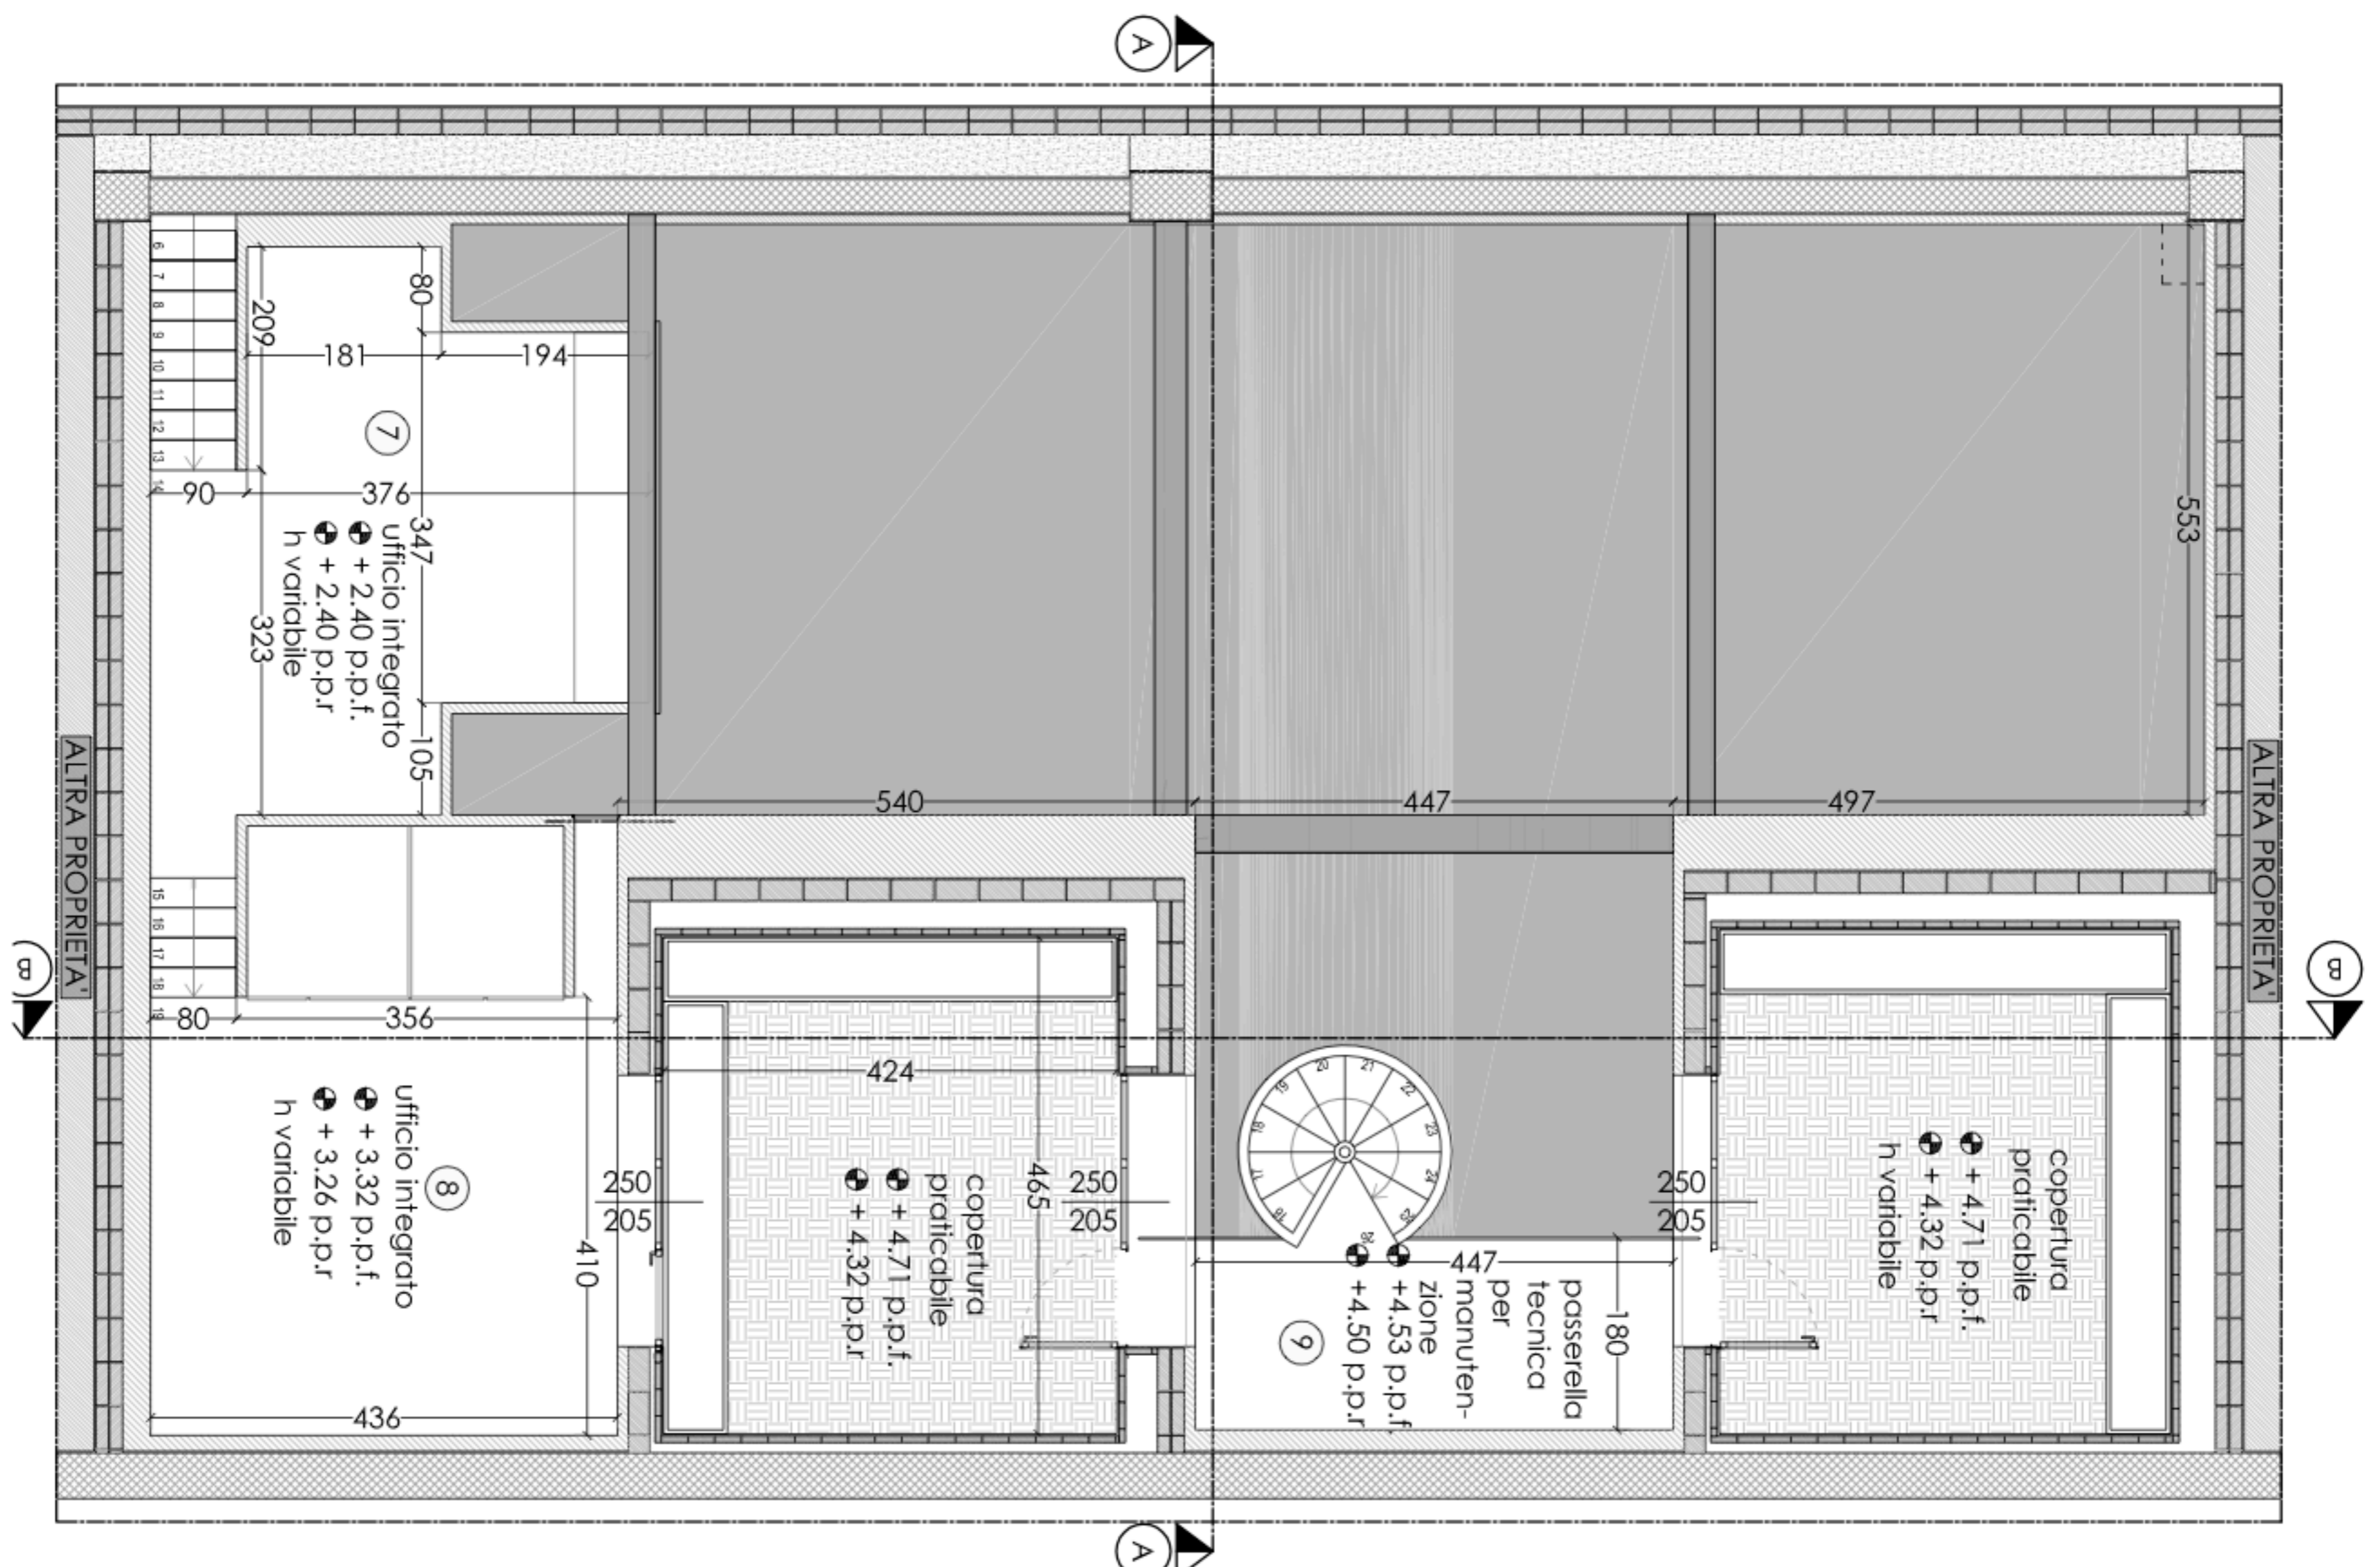


Stato di Progetto - Piano Primo
scala 1:100

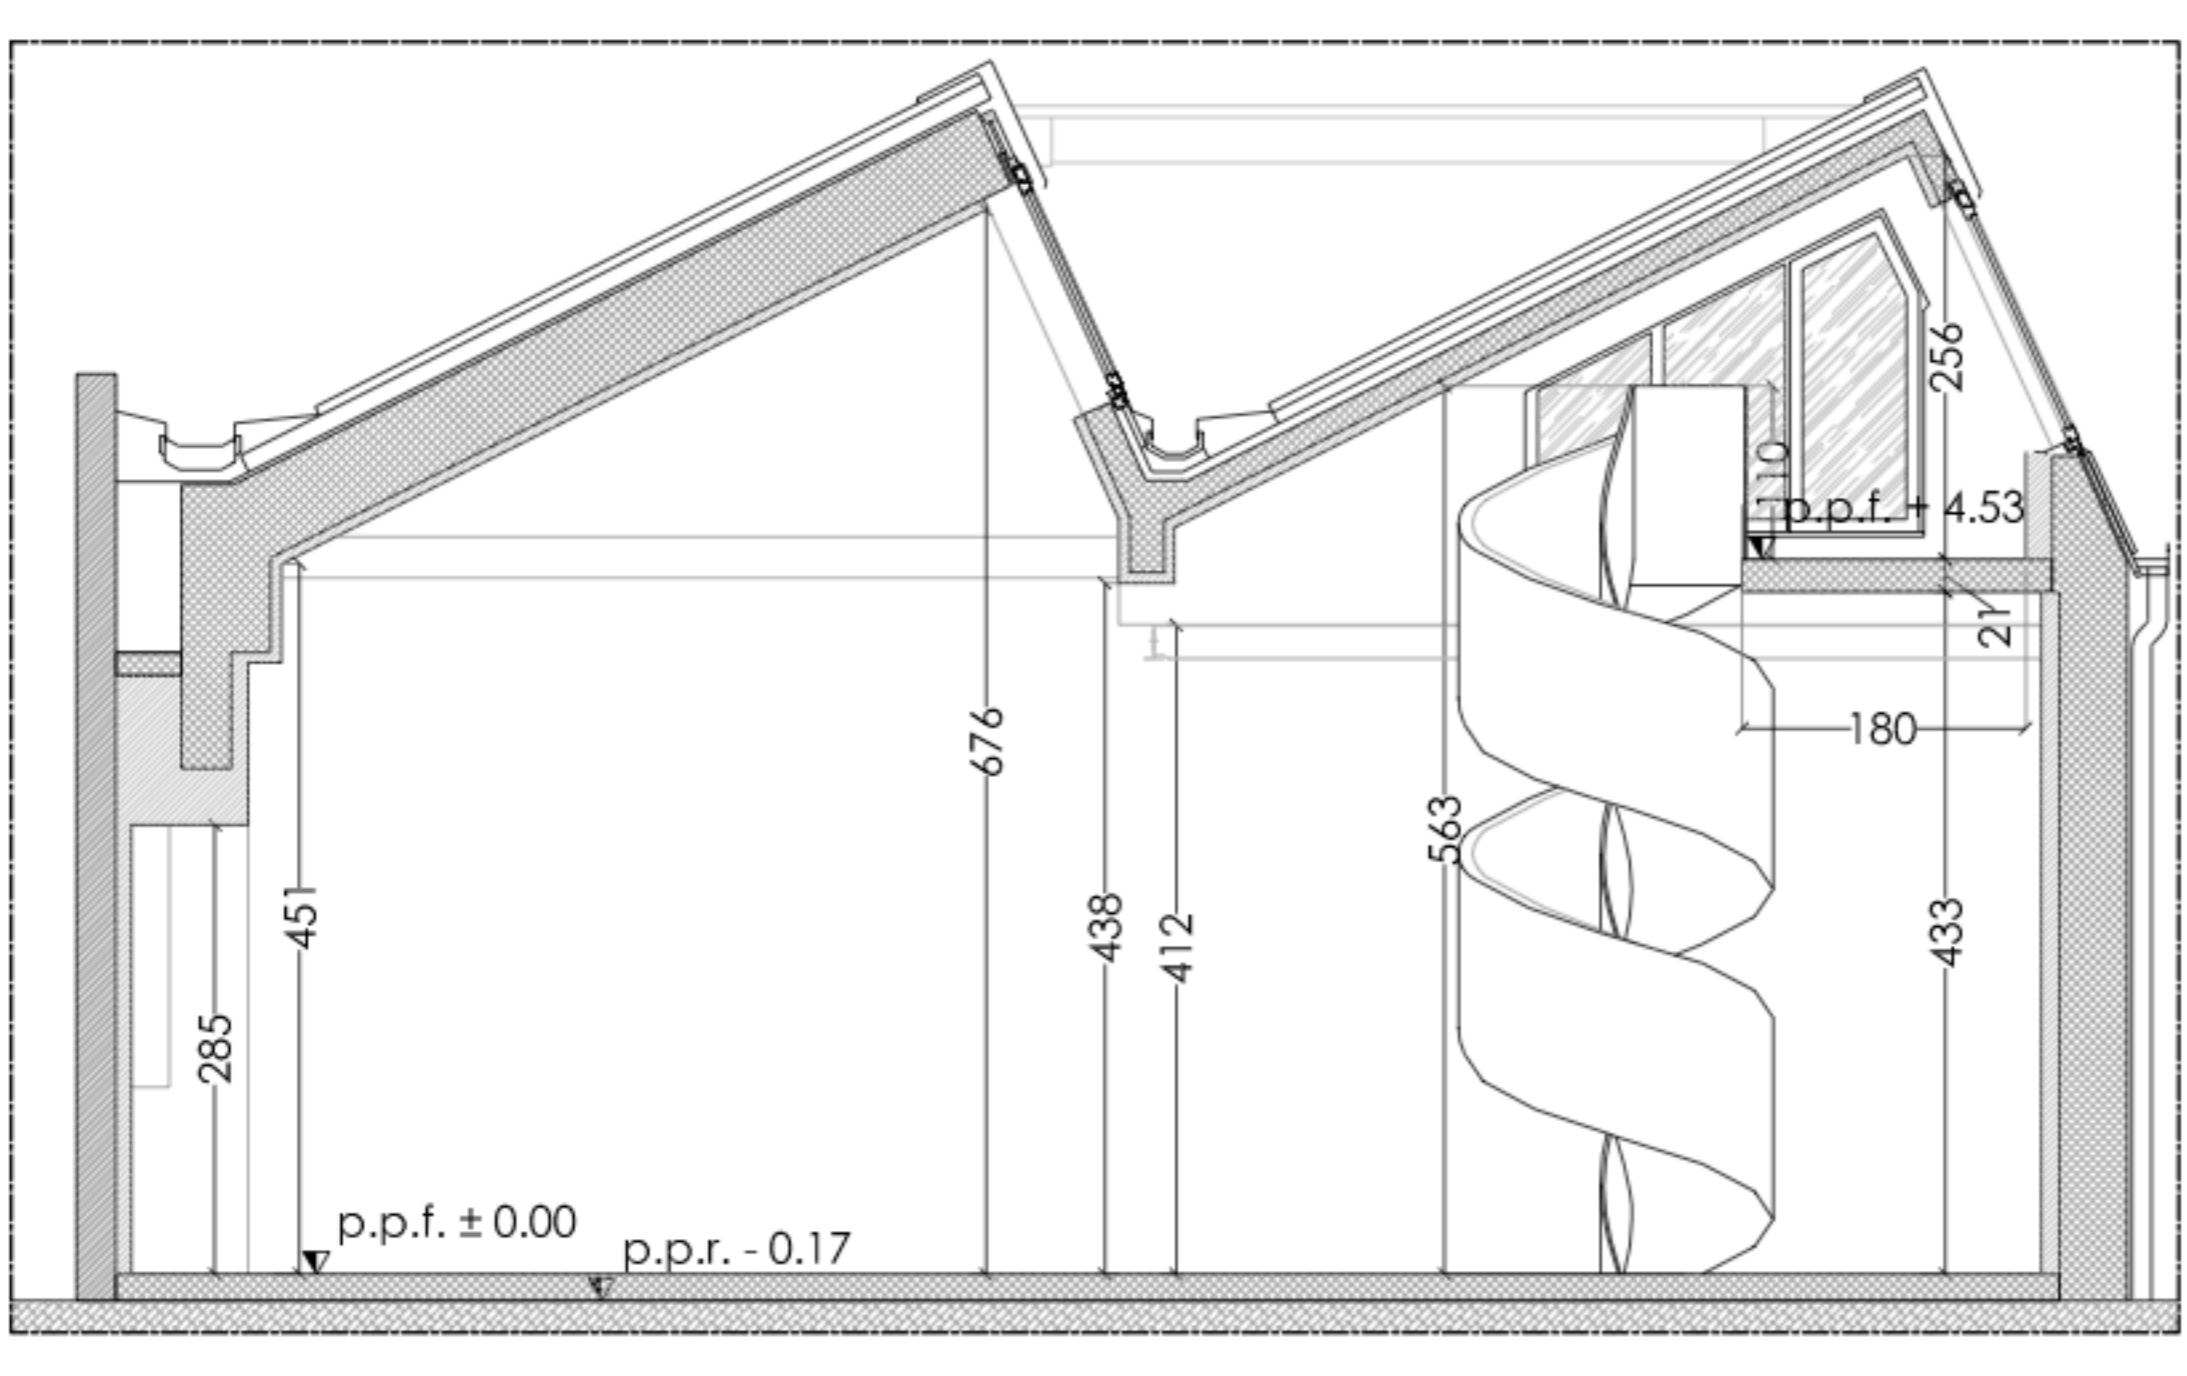


Stato di Progetto - Sezione A
scala 1:100

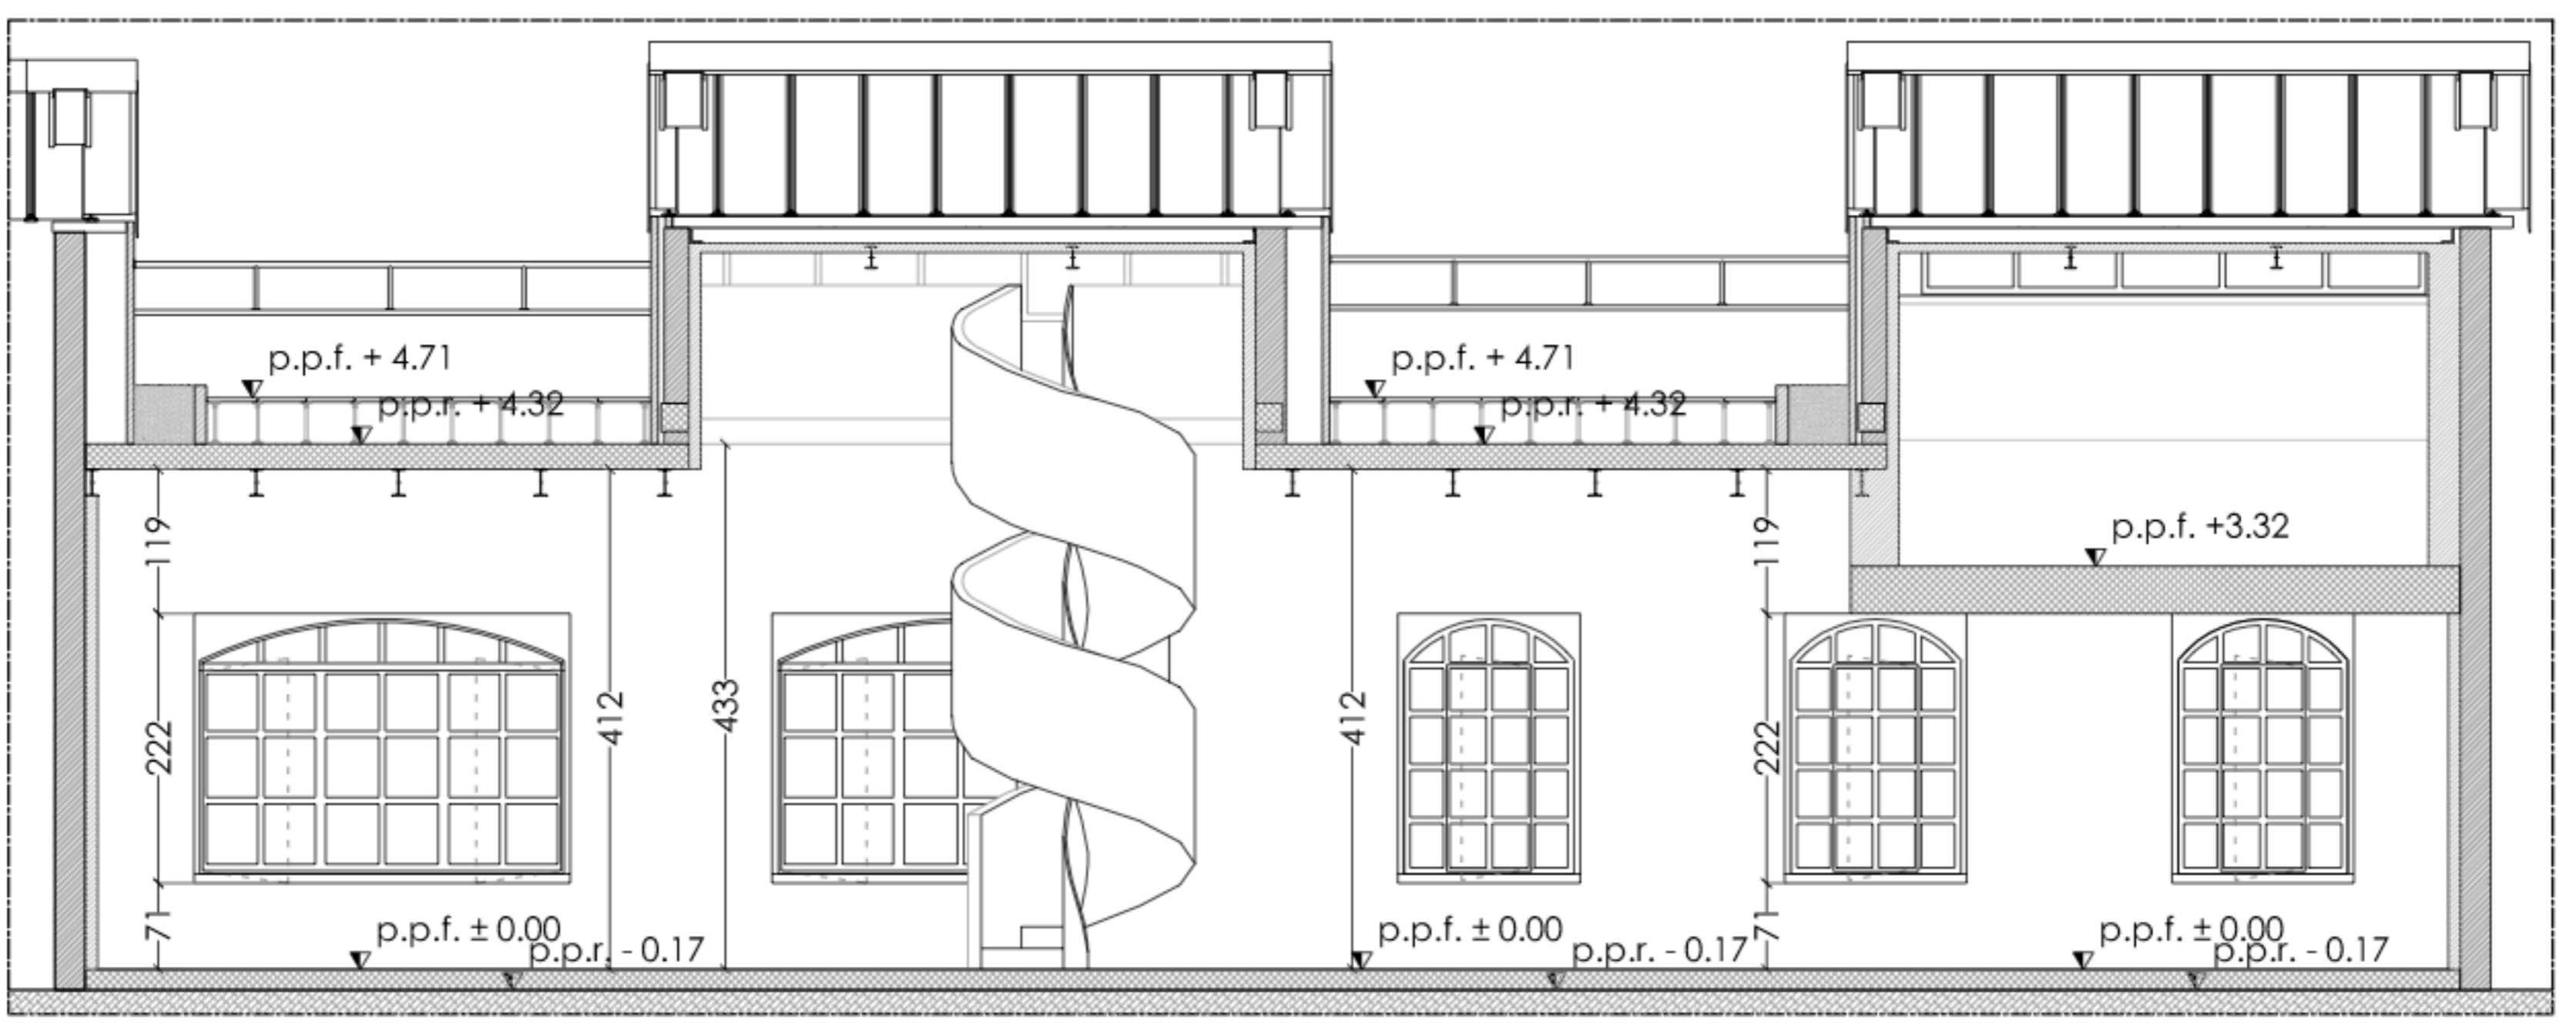


Stato di Progetto - Sezione B
scala 1:100

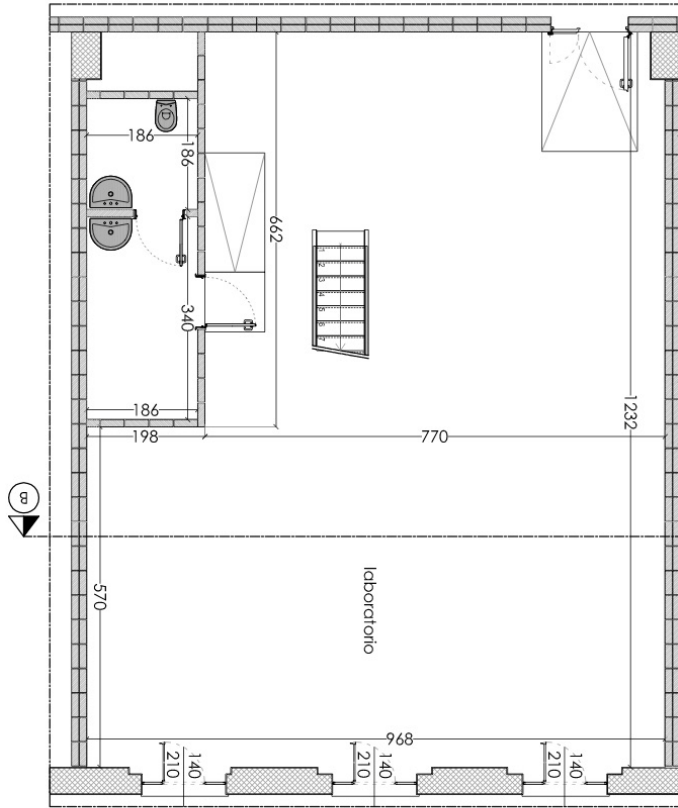


Stato di Fatto - Piano Terra
scala 1:100

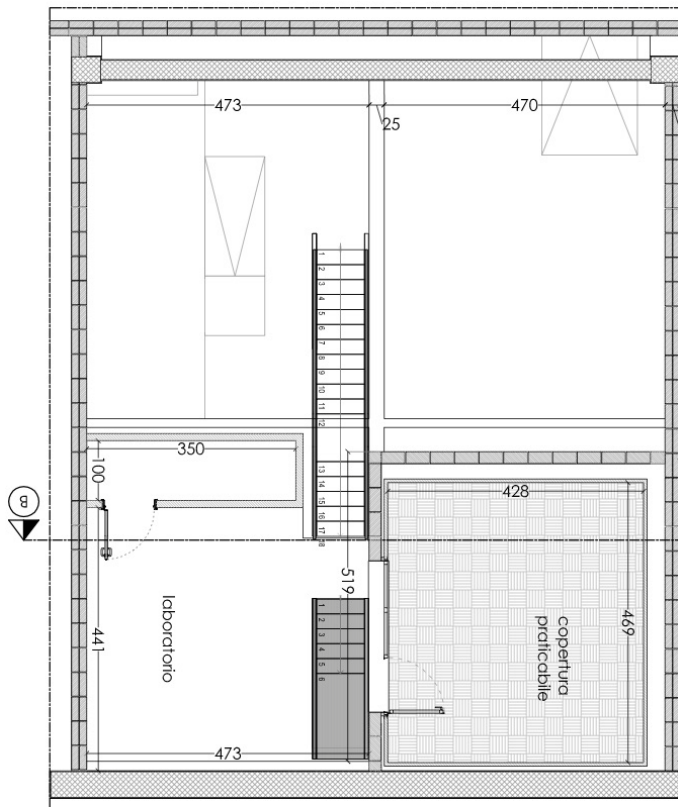

Stato di Fatto - Piano Primo
scala 1:100

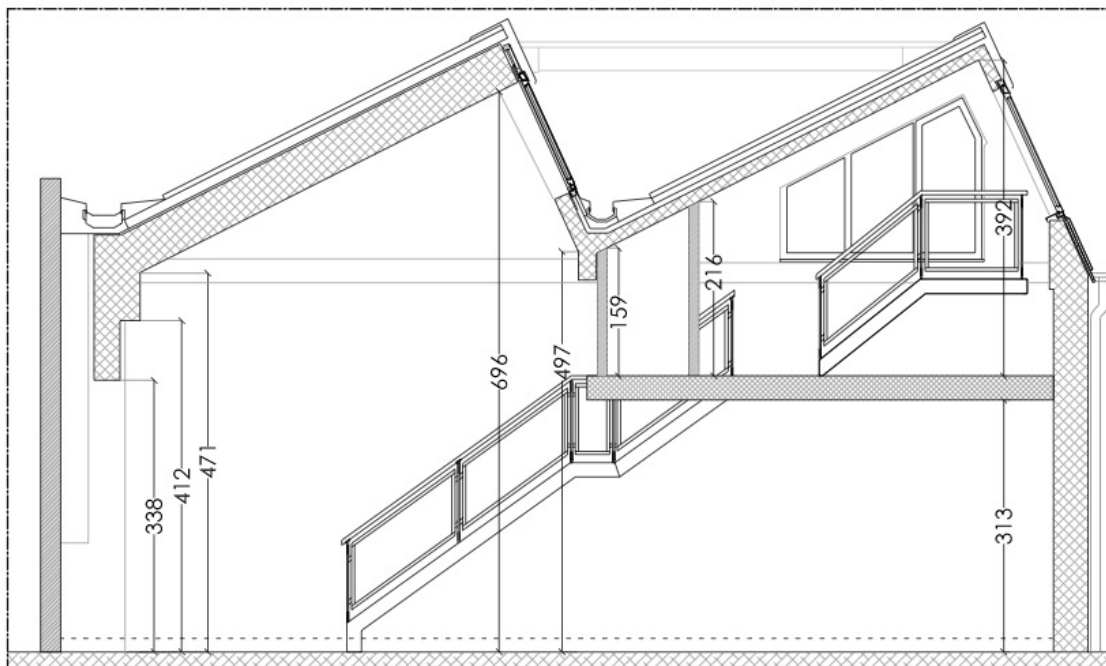

Stato di Fatto - Sezione A
scala 1:100

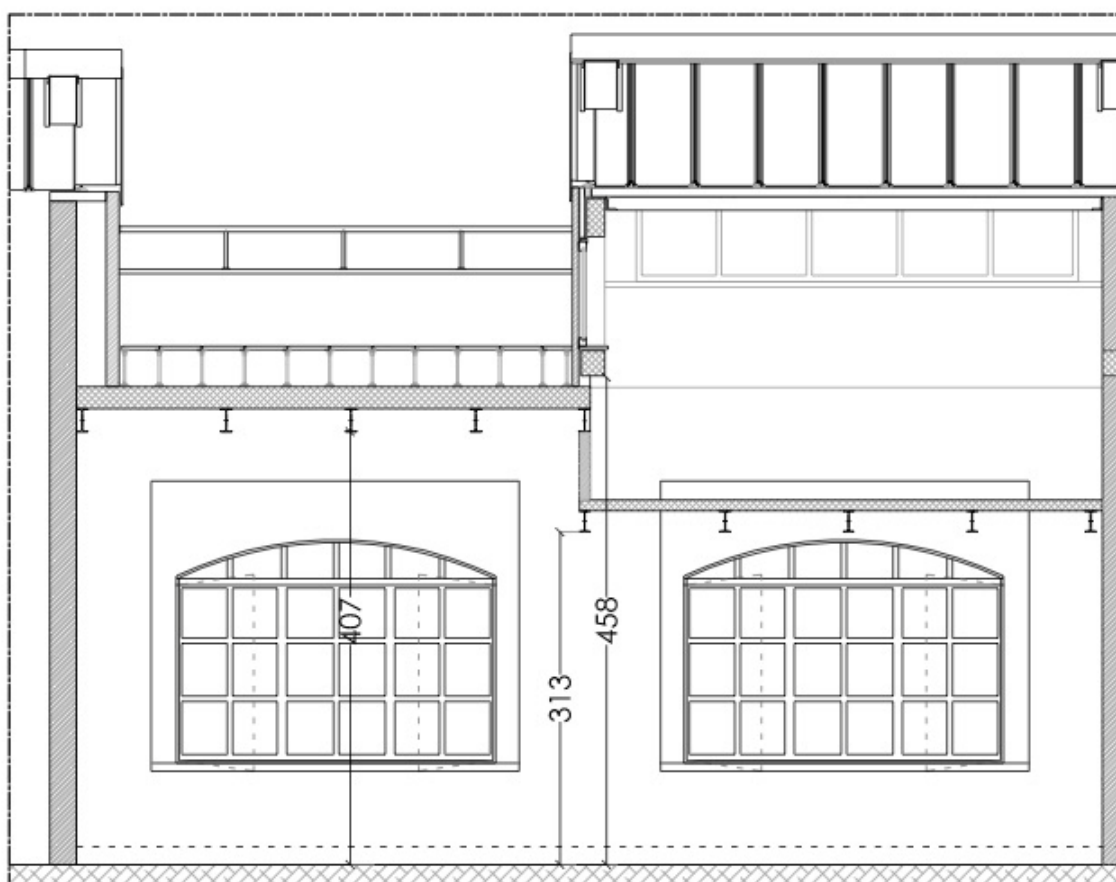

Stato di Fatto - Sezione B
scala 1:100