


COPERTURA PIANA - +10.86

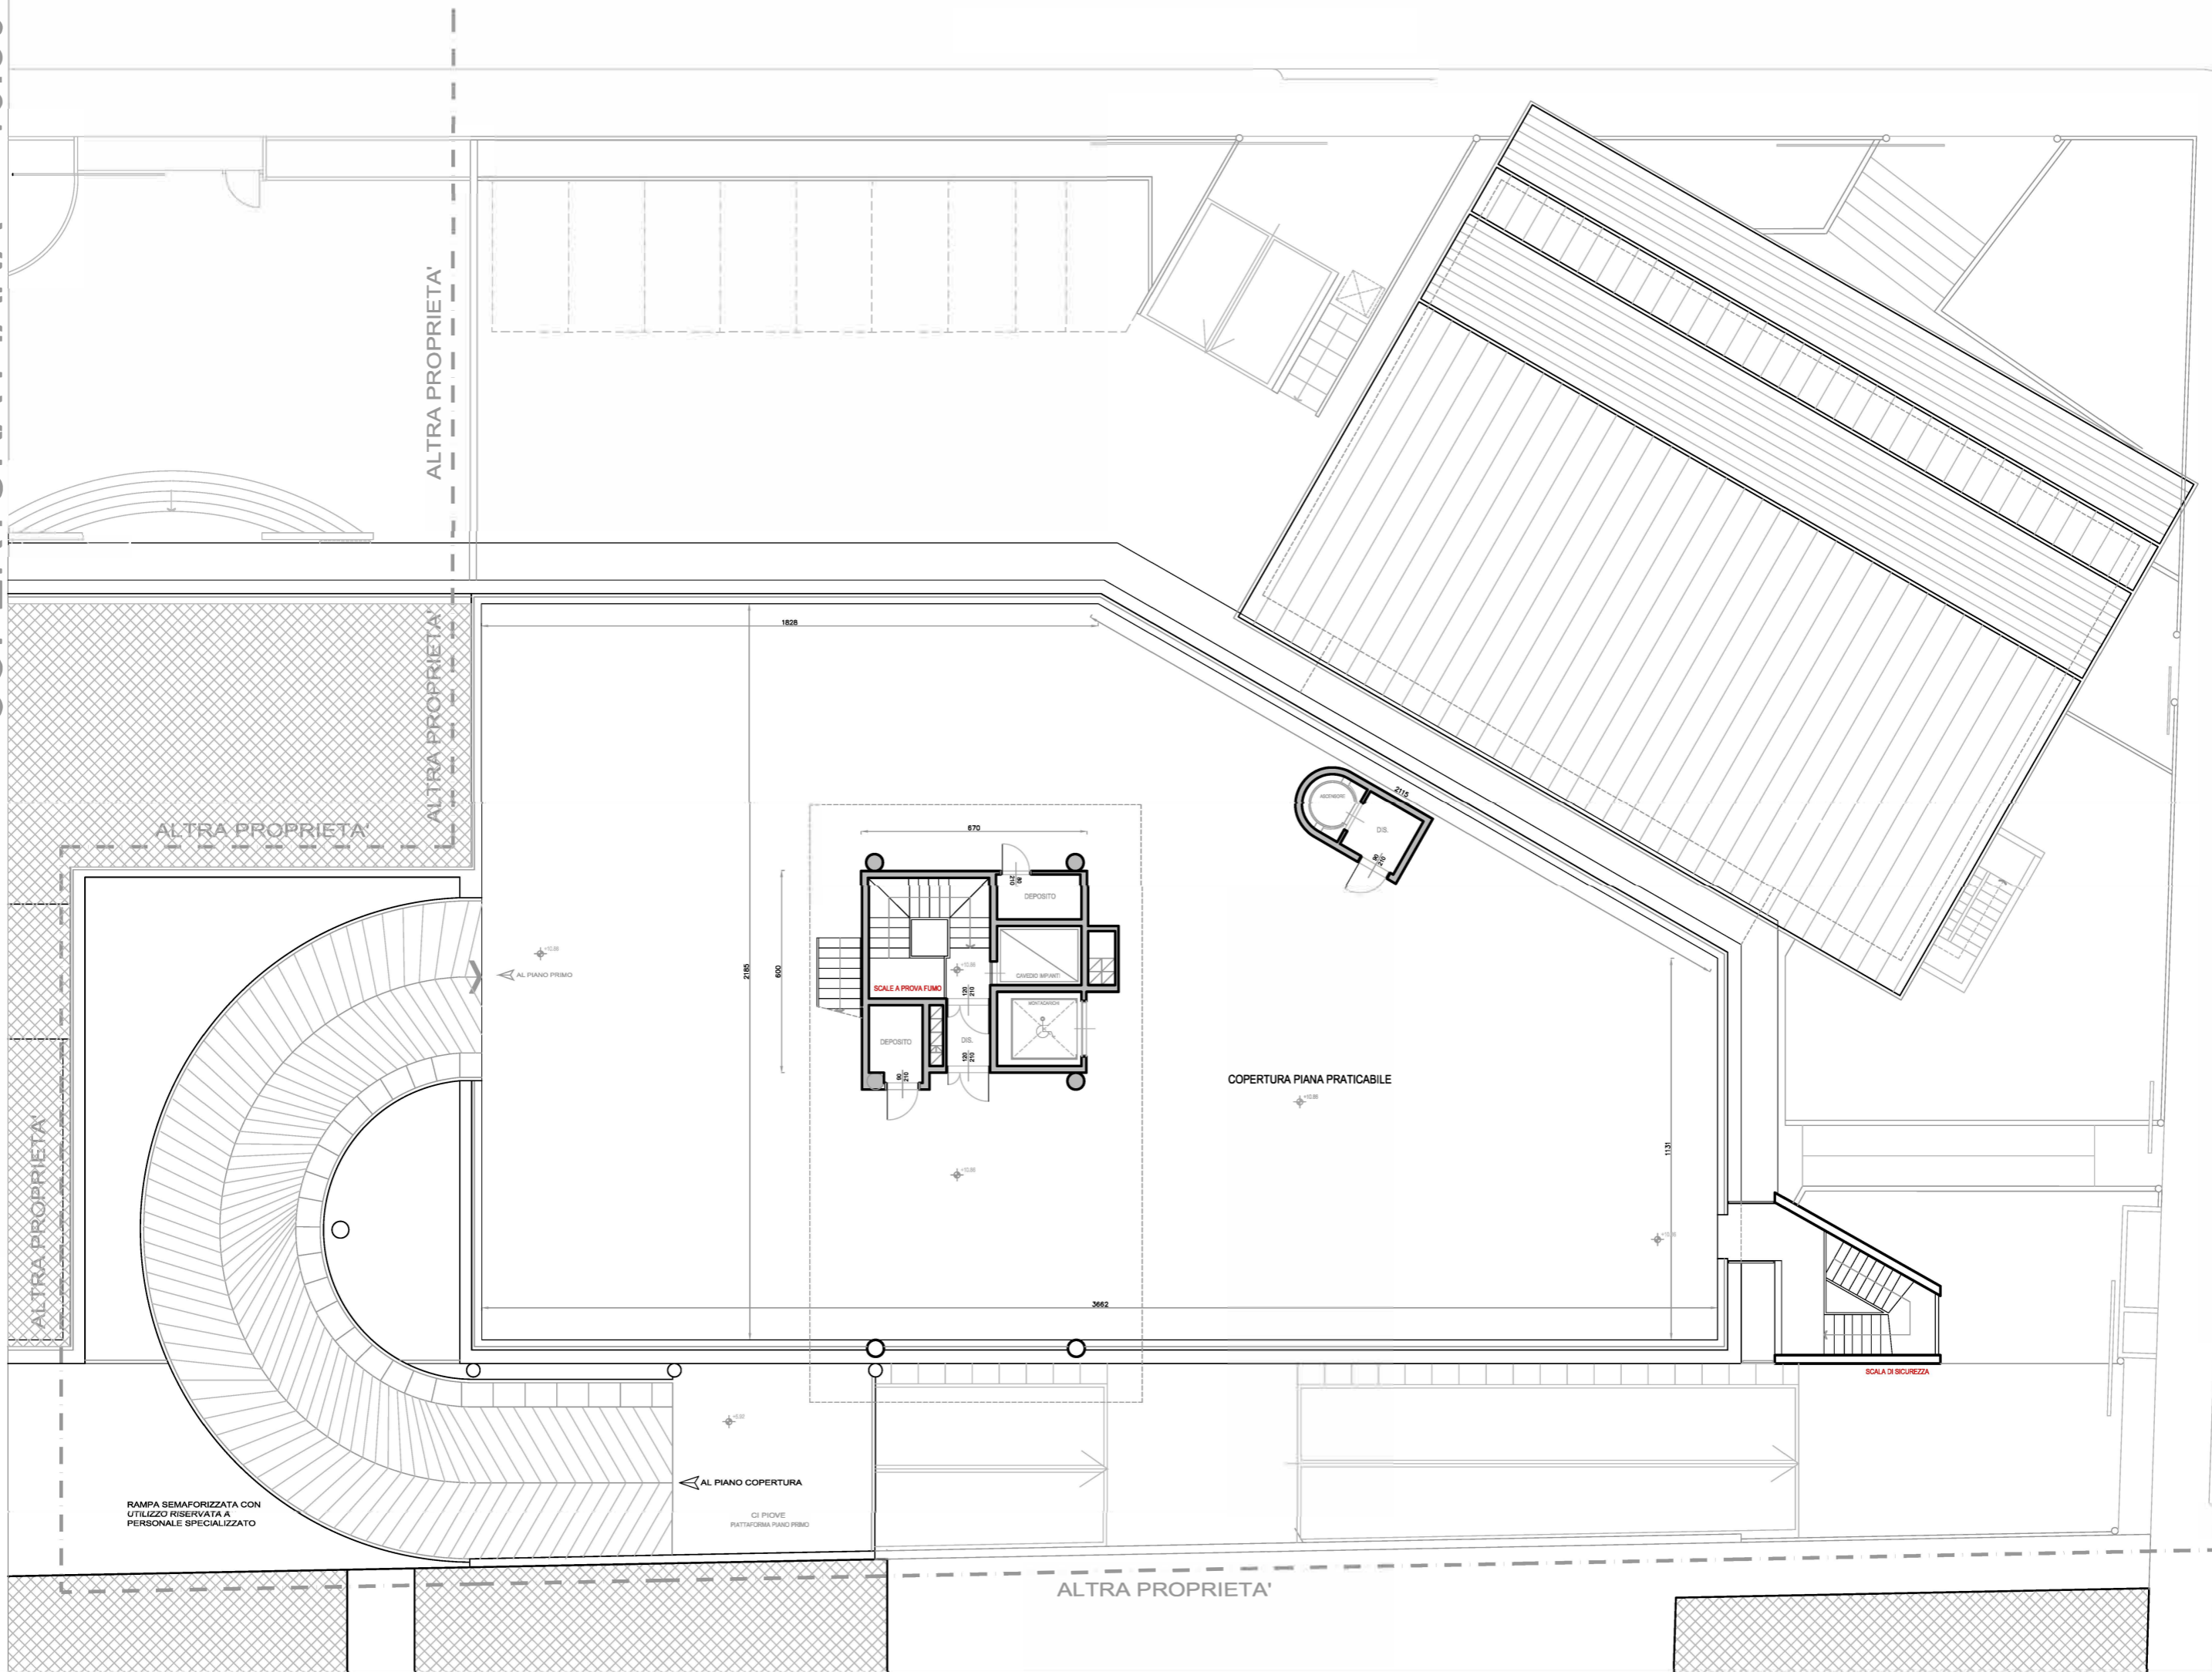

ALTRA PROPRIETA'

ALTRA PROPRIETA'

ALTRA PROPRIETA'

RAMPA SEMAFORIZZATA CON
UTILIZZO RISERVATA A
PERSONALE SPECIALIZZATO

AL PIANO PRIMO

AL PIANO COPERTURA

PIOVE
PIATTAFORMA PIANO PRIMO

SCALE A PROVA FUMO

DEPOSITO

DEPOSITO





















COPERTURA PIANA PRATICABILE

SCALA DI SICUREZZA

ALTRA PROPRIETA'