


SEZIONE A-A'

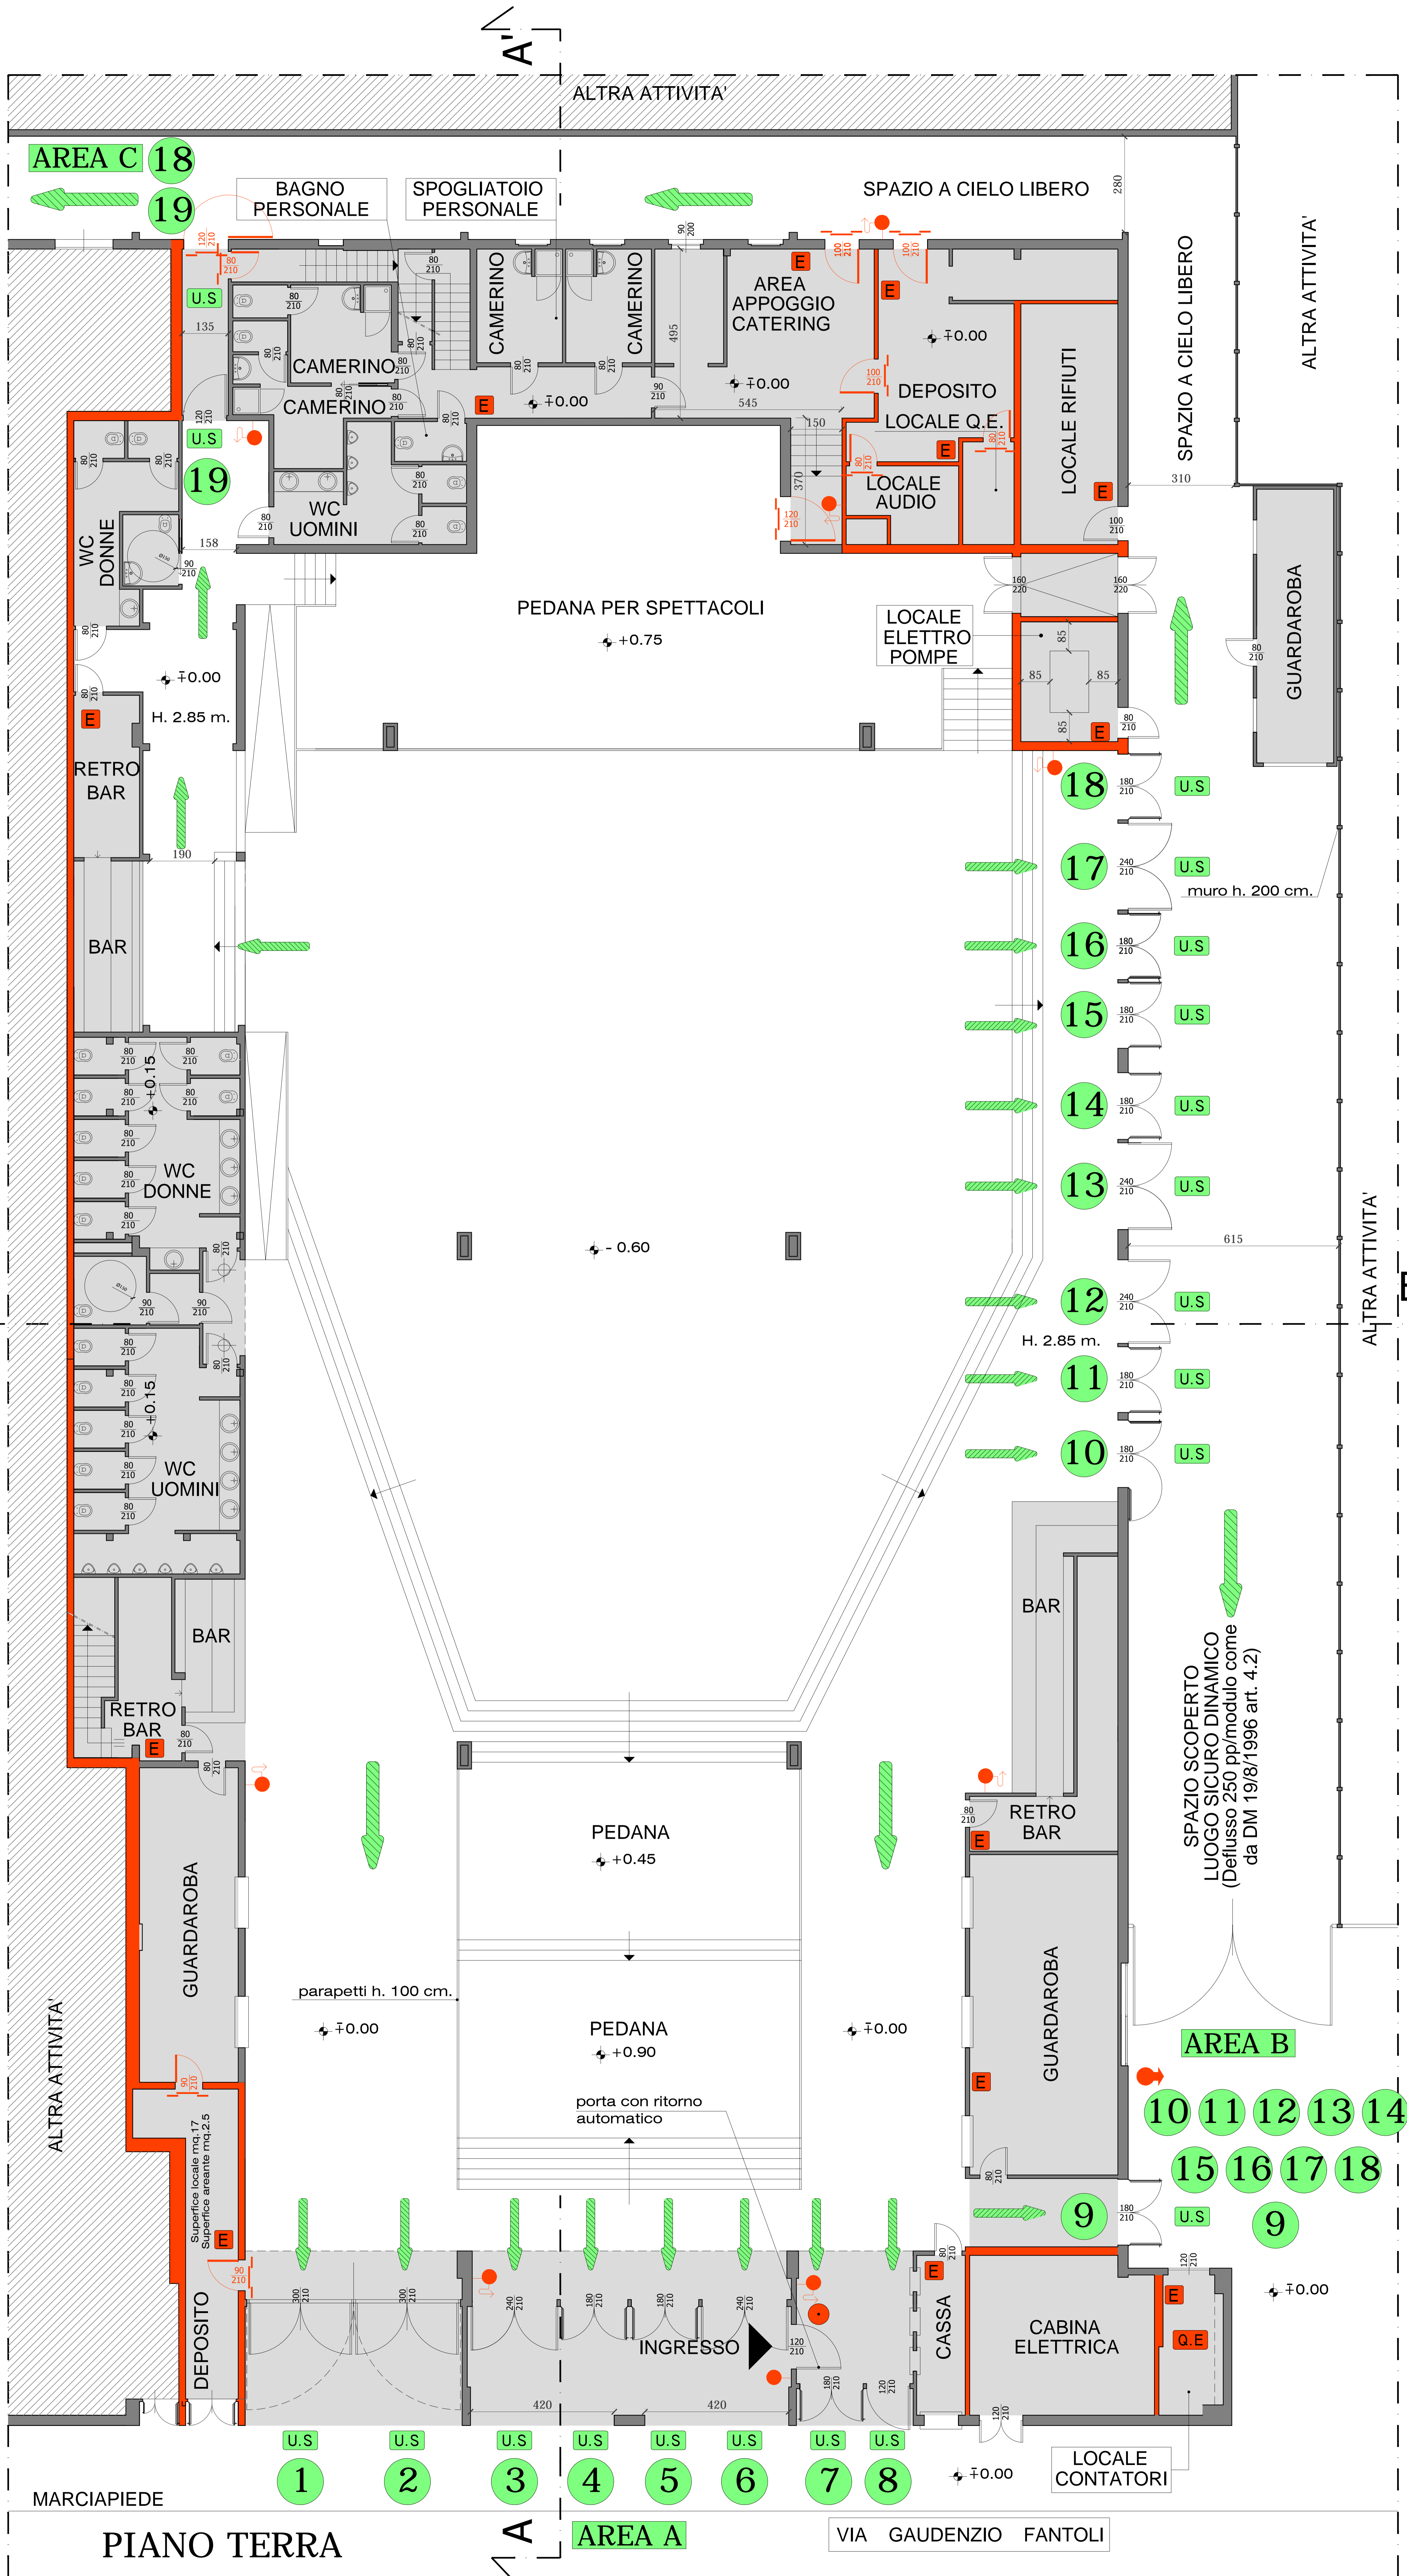

AREA C 18

19

BAGNO PERSONALE

SPOGLIATOIO PERSONALE

SPAZIO A CIELO LIBERO

CAMERINO

CAMERINO

CAMERINO

AREA APPOGGIO CATERING

DEPOSITO

LOCALE Q.E.

LOCALE RIFIUTI







WC UOMINI

WC UOMINI

WC UOMINI

LOCALE AUDIO









AREA B

10

11

12

13

14

15

16

17

18

U.S.

U.S.

U.S.

U.S.

U.S.

U.S.

9

U.S.

U.S.

U.S.

U.S.

U.S.

U.S.

U.S.

U.S.

U.S.

U.S.

U.S.

























PEDANA +0.45

PEDANA +0.90

INGRESSO

AREA A

BAR

RETRO BAR

GUARDAROBA

9

CASSA

U.S.

BAR

RETRO BAR

GUARDAROBA

U.S.

CABINA ELETTRICA

U.S.

BAR

RETRO BAR

GUARDAROBA

U.S.

LOCALE CONTATORI

U.S.

SPAZIO SCOPERTO
LUOGO SICURO DINAMICO
(Deflusso 250 pp/modulo come
da DM 19/8/1996 art. 4.2)

ALTRA ATTIVITA'













































